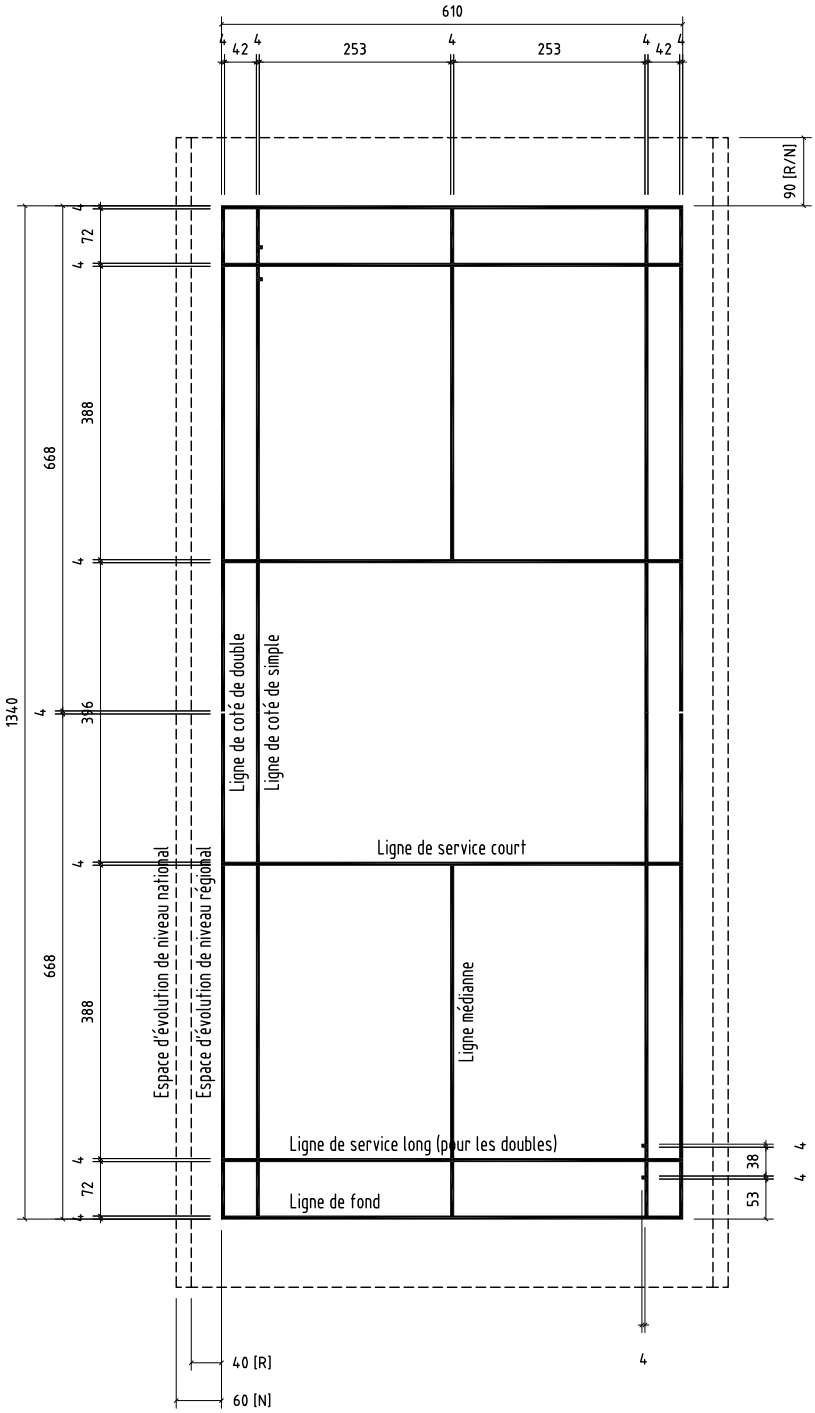2.1 - LE TERRAIN DE BADMINTON - éch 1/100