


## 2.2 - GYMNASSE MULTISPORTS 44 x 22 - CLASSEMENT RÉGIONAL - 7 terrains

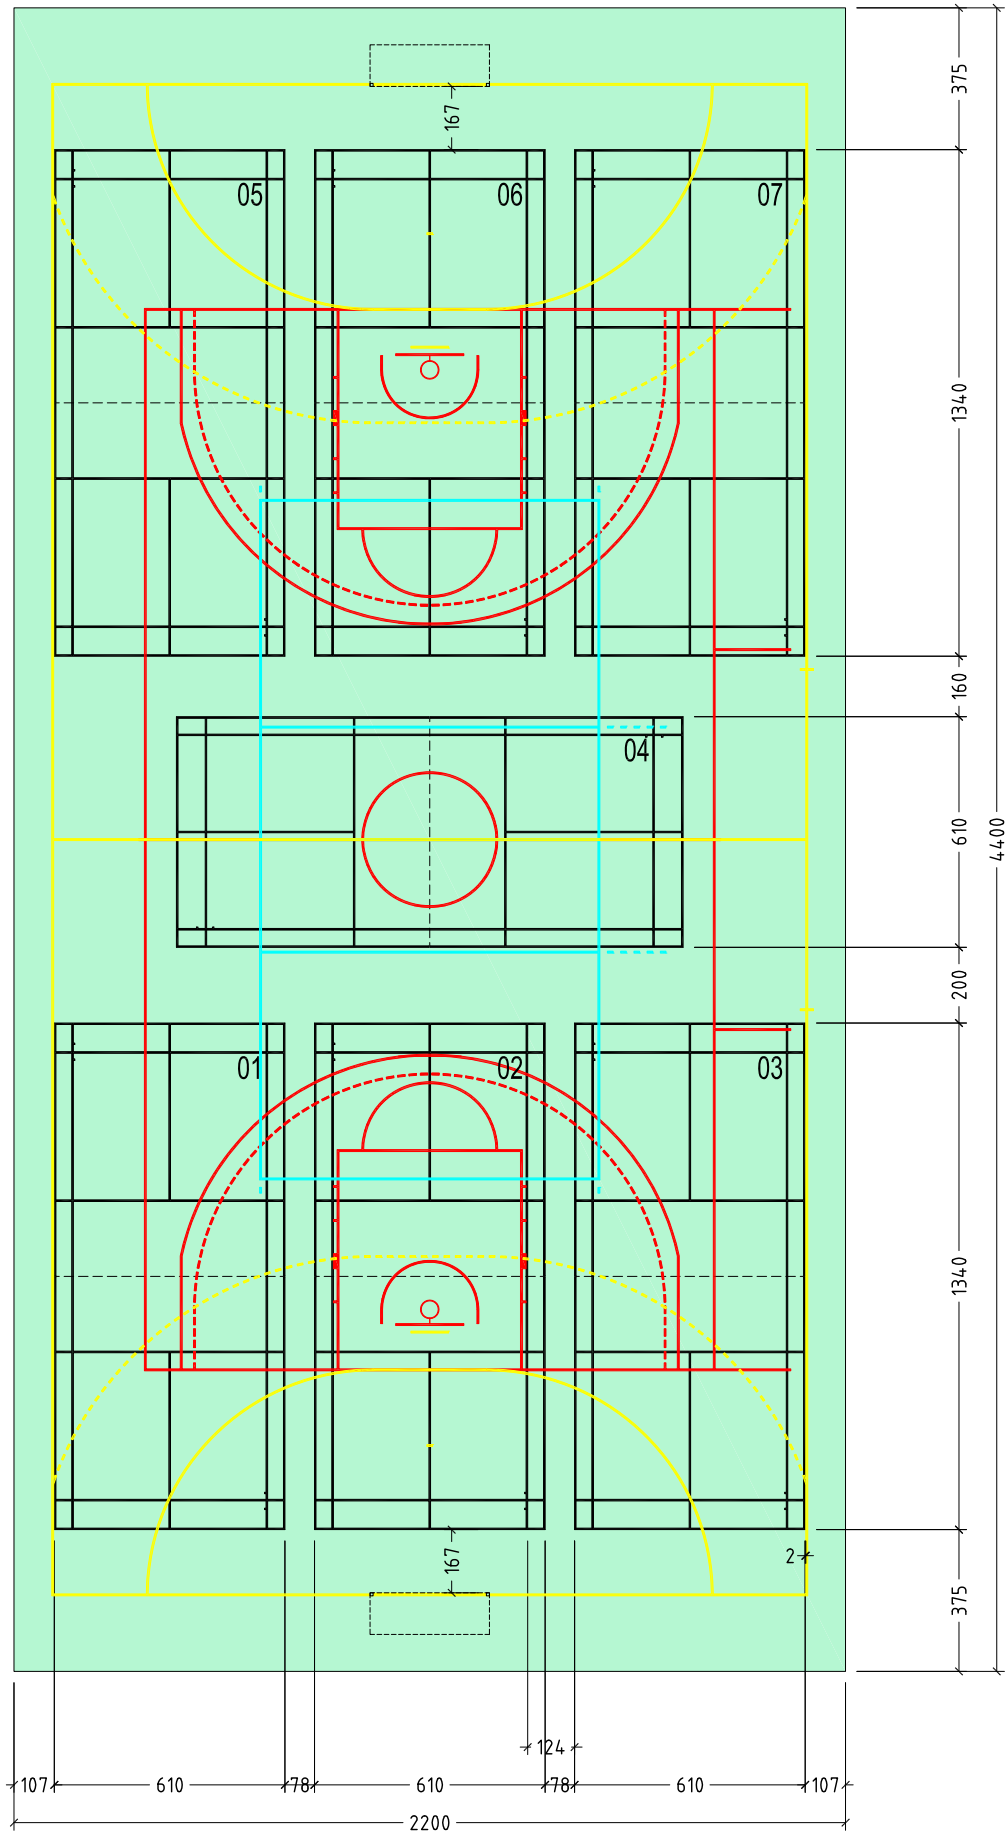

## 2.2 - GYMNASSE MULTISPORTS 44 x 22 - CLASSEMENT RÉGIONAL - 7 terrains version avec mur d'escalade

